





## Bauplätze der Stadtgemeinde Hollabrunn


### Katastralgemeinde Eggendorf

#### Lageplan:

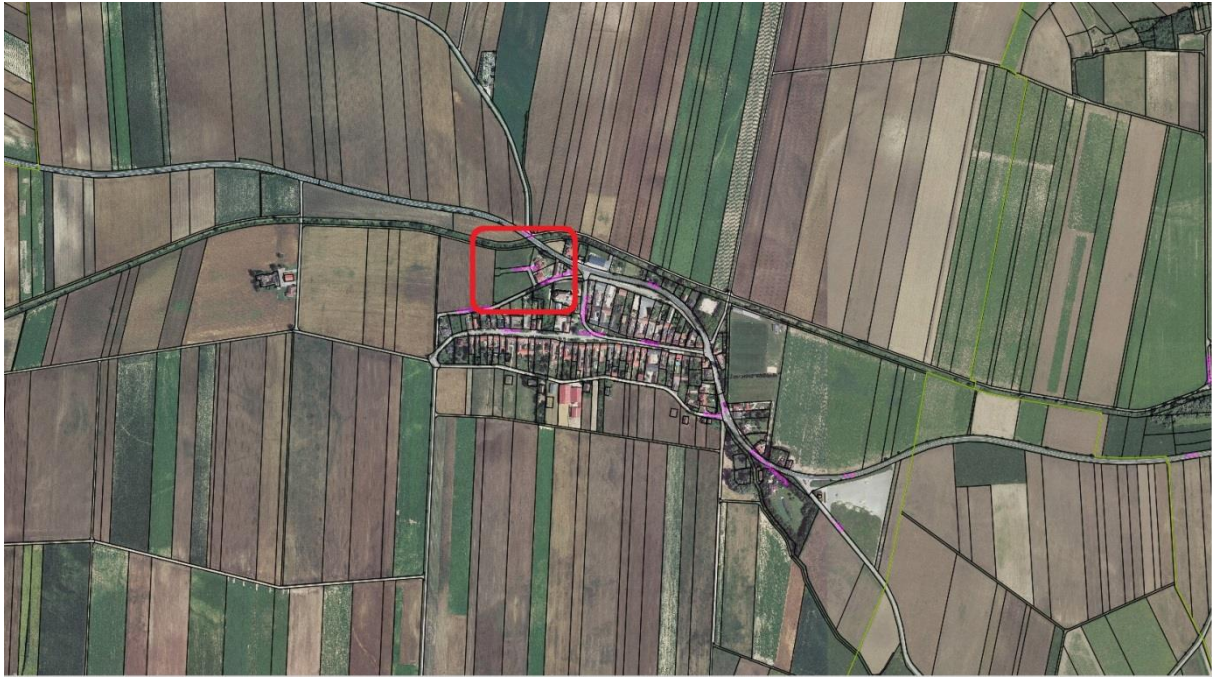

#### Grundstücksplan:

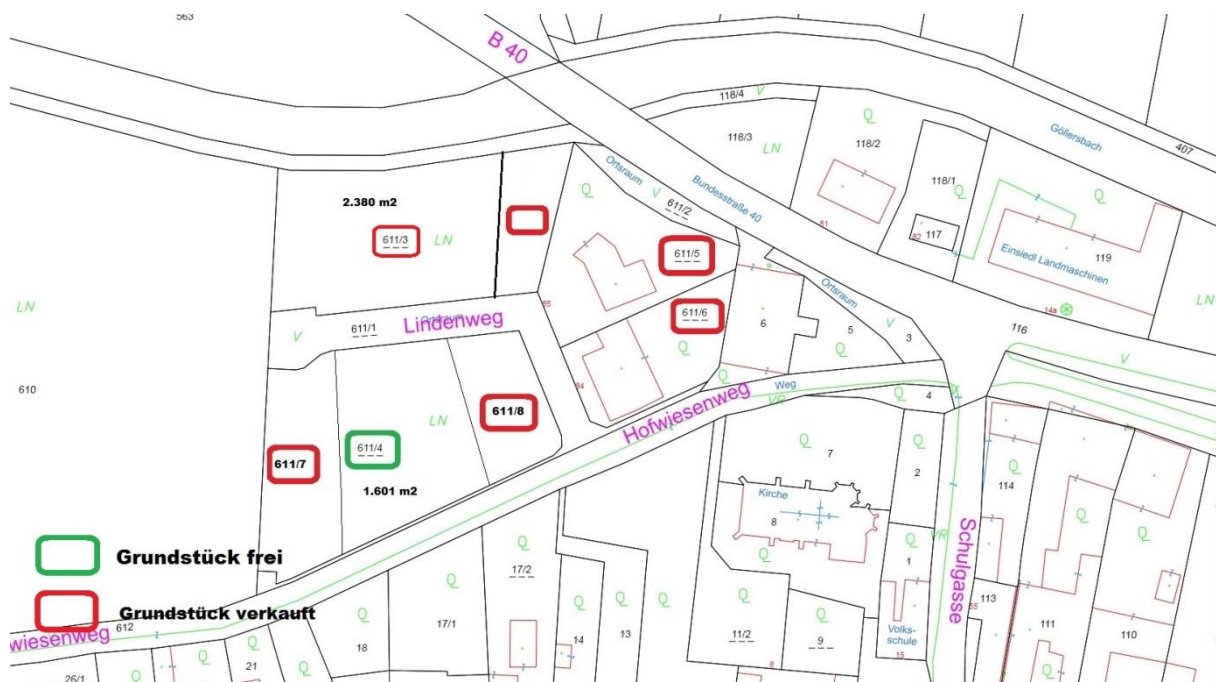

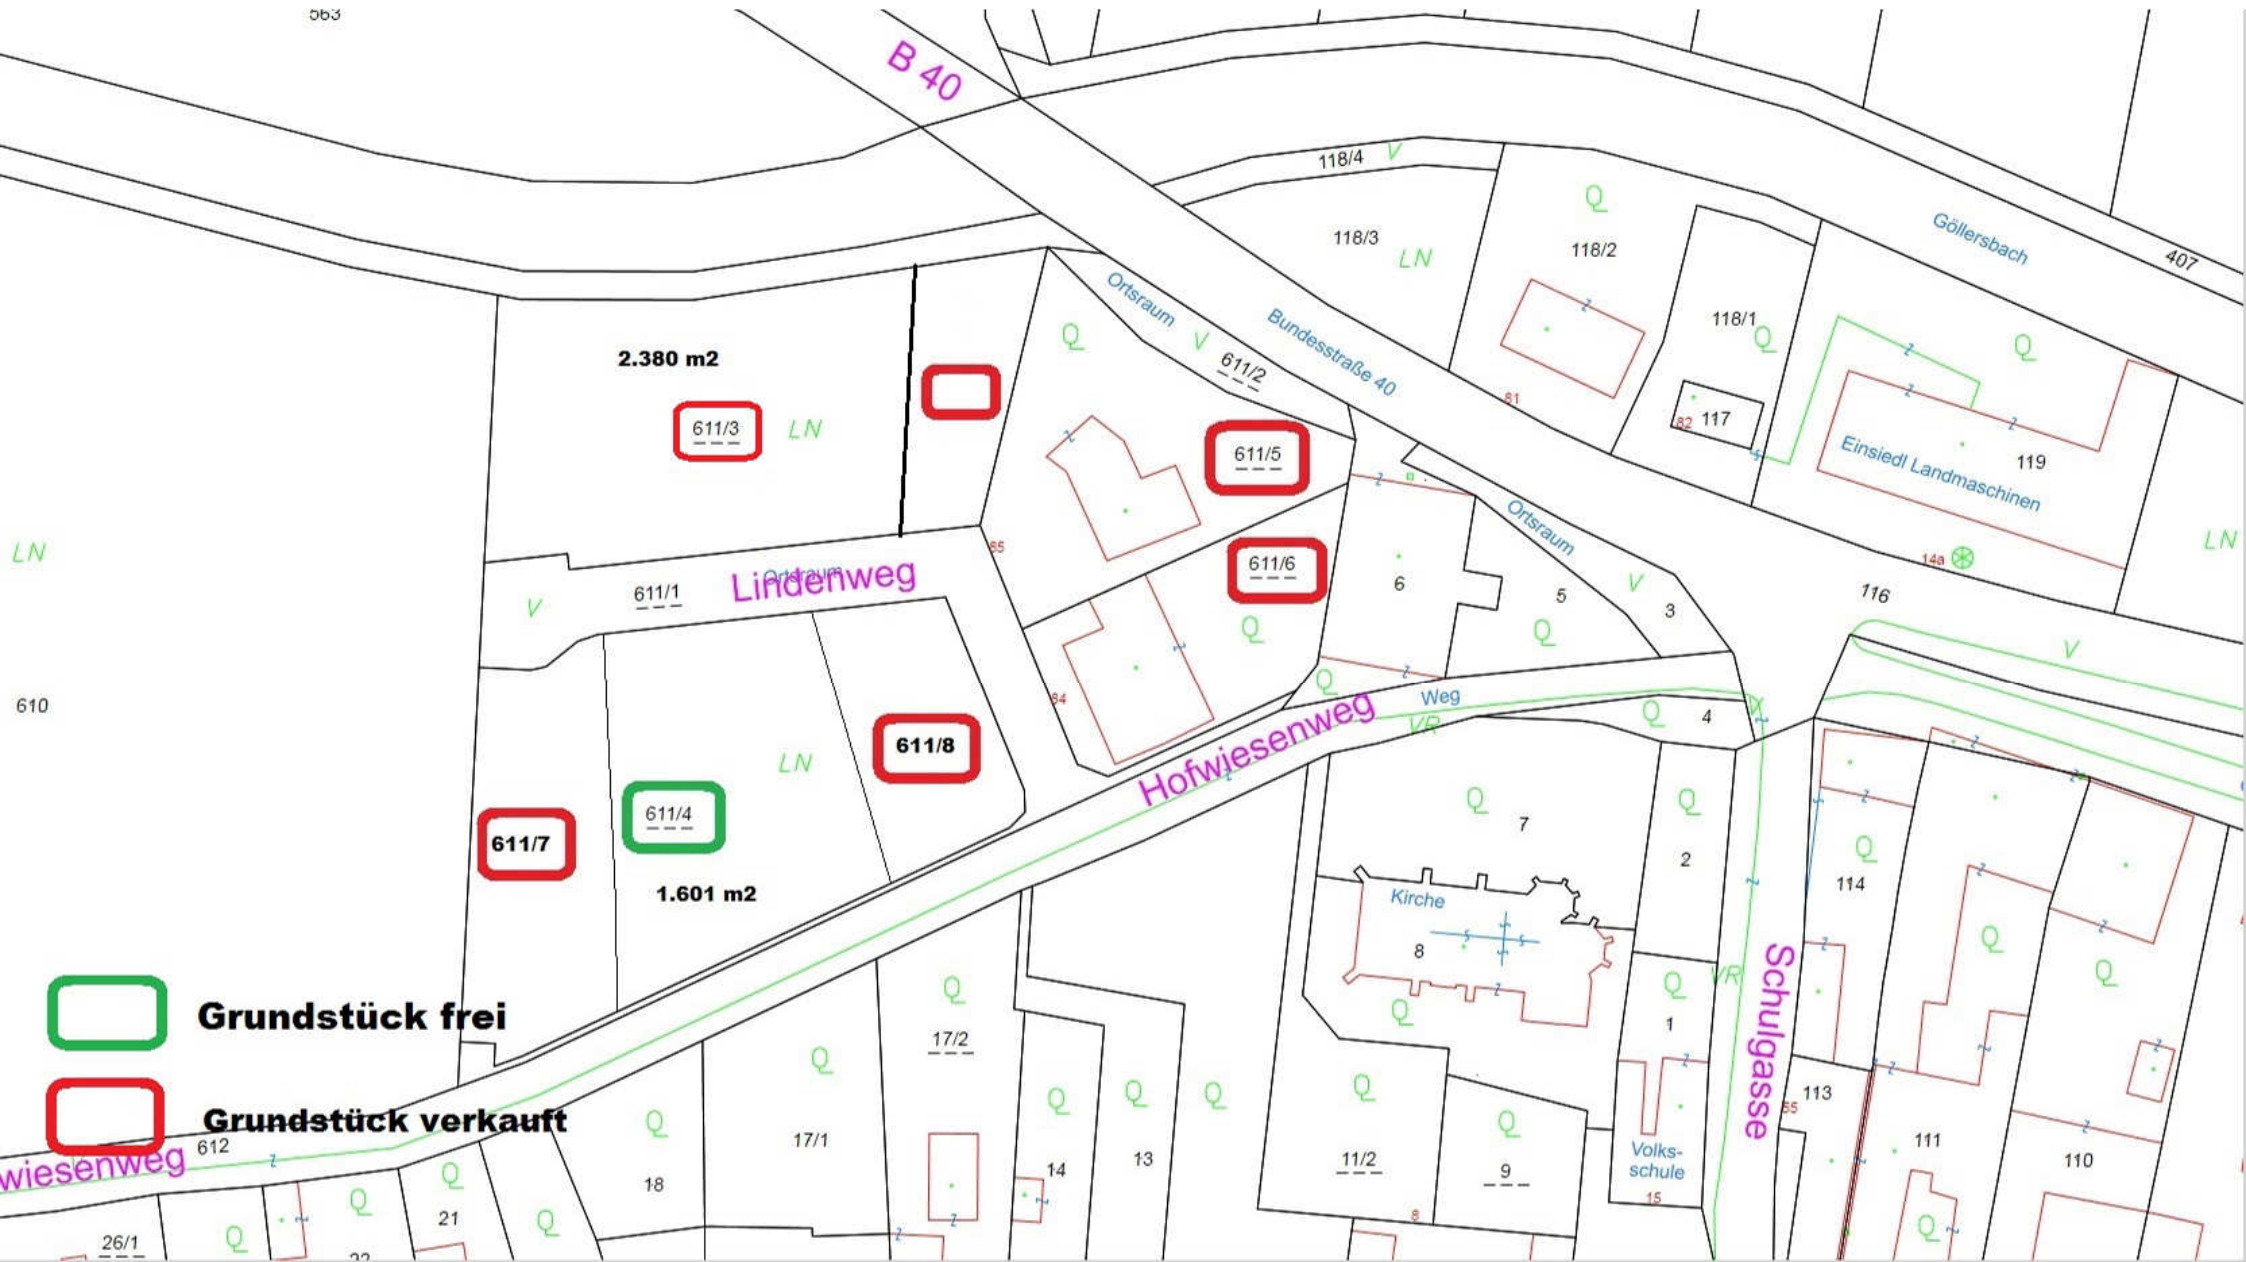

 **Grundstück frei**  
 **Grundstück verkauft**



# STADTGEMEINDE HOLLABRUNN

Bauverwaltung  
2020 Hollabrunn, Hauptplatz 1

Telefon: 02952 2102  
Fax: 02952 2102 - 44


---

## Bauplätze der Stadtgemeinde Hollabrunn

### Katastralgemeinde Eggendorf

#### **Grundstücks Nr. 611/4**

<u>Ausmaß:</u>	1.601 m <sup>2</sup> Bauplatz abtrennbar
<u>Richtpreis:</u>	€ 18,-- bis € 20,-- pro m <sup>2</sup>
<u>Flächenwidmung:</u>	Bauland-Agrargebiet
<u>Aufschließungsabgabe:</u>	je nach Größe des Grundstückes noch nicht entrichtet
<u>Bebauung:</u>	kein Bebauungsplan Bebauung gem. § 54 NÖ Bauordnung

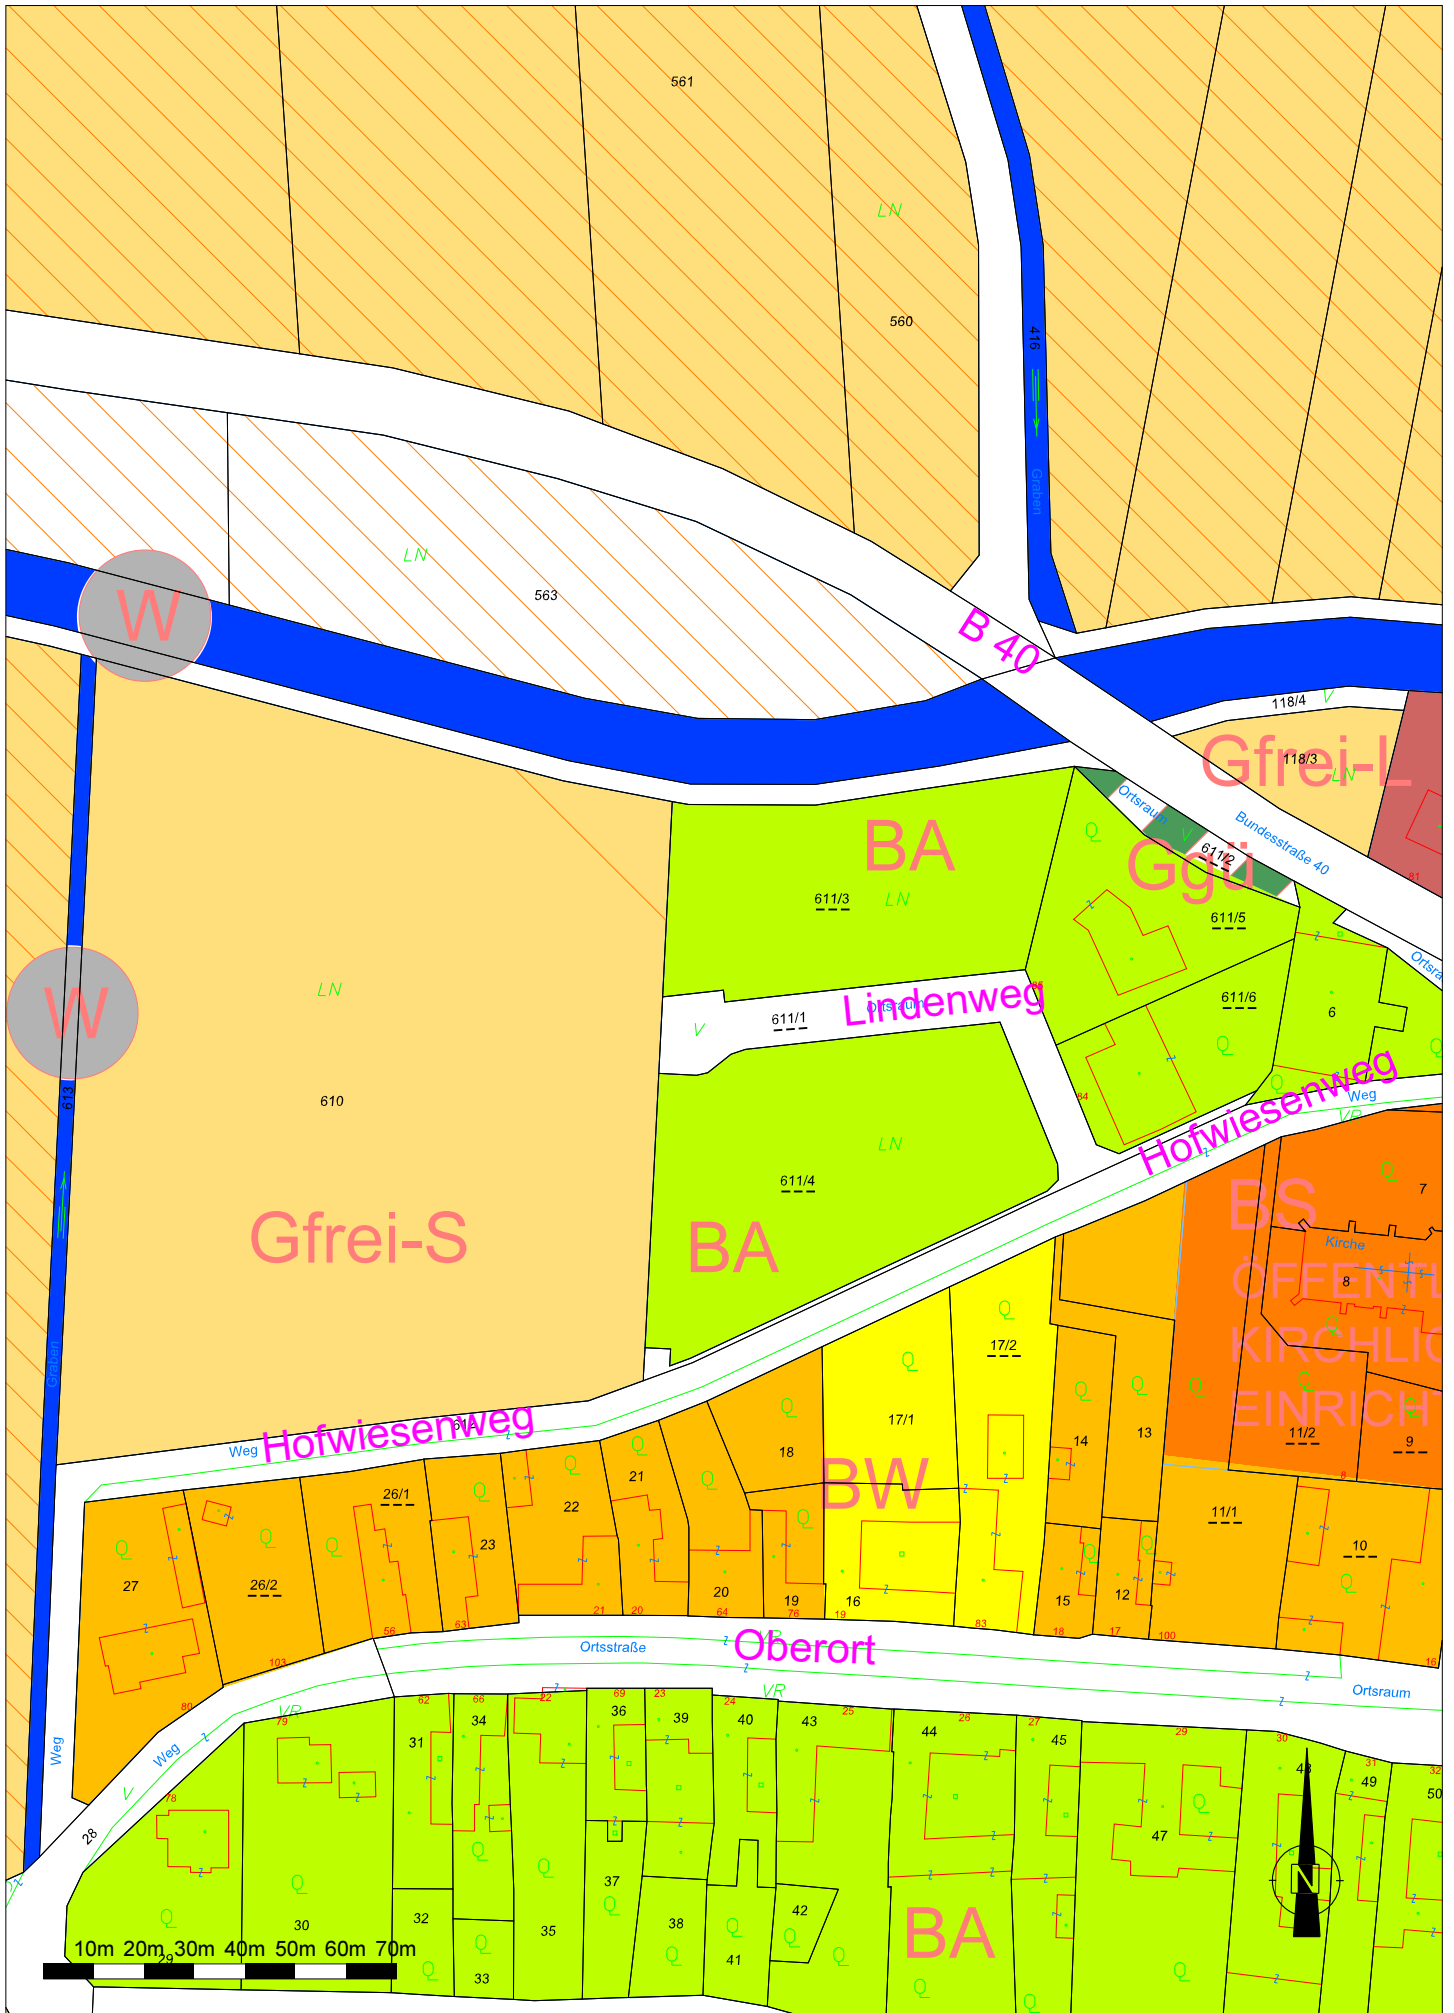

Wichtiger Hinweis: Es wird keinerlei Haftung bezüglich Datengenauigkeit und Rechtssicherheit übernommen!