



STADTGEMEINDE HOLLABRUNN

Bauverwaltung
2020 Hollabrunn, Hauptplatz 1

Telefon: 02952 2102
Fax: 02952 2102 - 244


Bauplätze der Stadtgemeinde Hollabrunn

Katastralgemeinde Raschala

Lageplan:



Grundstücksplan:

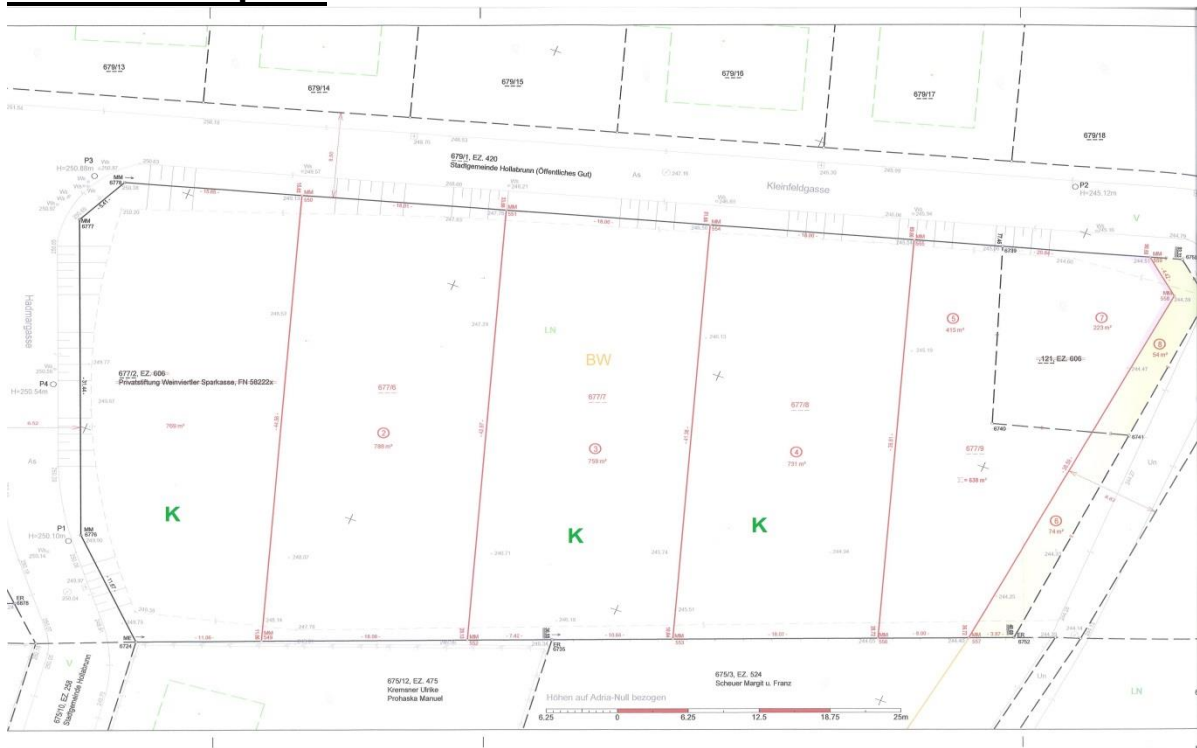



679/13

679/14

679/15

679/16

679/17

679/18

679/1, EZ. 420
Stadtgemeinde Hollabrunn (Öffentliches Gut)

Kleinfeldgasse

P2
H=245.12m

Hadmargasse

P3
H=250.88m

P4
H=250.54m

P1
H=250.10m

677/2, EZ. 606
Privatstiftung Weinviertler Sparkasse, FN 50222x

K

LN

BW

K

K

LN

677/6

②

788 m²

677/7

③

759 m²

677/8

④

731 m²

⑤

415 m²

⑦

223 m²

⑧

54 m²

121, EZ. 606

⑥

74 m²

677/9

Σ = 638 m²

675/12, EZ. 475
Kremsner Ulrike
Prohaska Manuel

675/3, EZ. 524
Scheuer Margit u. Franz

Höhen auf Adria-Null bezogen



675/10, EZ. 238
Stadtgemeinde Hollabrunn


Stadtgemeinde Hollabrunn

Baugründe Raschala

3 Baugründe in der Größe von 638 bis 788 m²

| Grundstücksnummer | Grundstücksgröße | Aufschließungsabgabe |
|-------------------|--------------------|----------------------|
| 677/9 | 638 m ² | € 15.471,-- |
| 677/8 | 731 m ² | Kaufansuchen |
| 677/7 | 759 m ² | Kaufansuchen |
| 677/6 | 788 m ² | € 17.194,-- |
| 677/2 | 769 m ² | Kaufansuchen |
| | | |
| | | |

Stand Oktober 2018

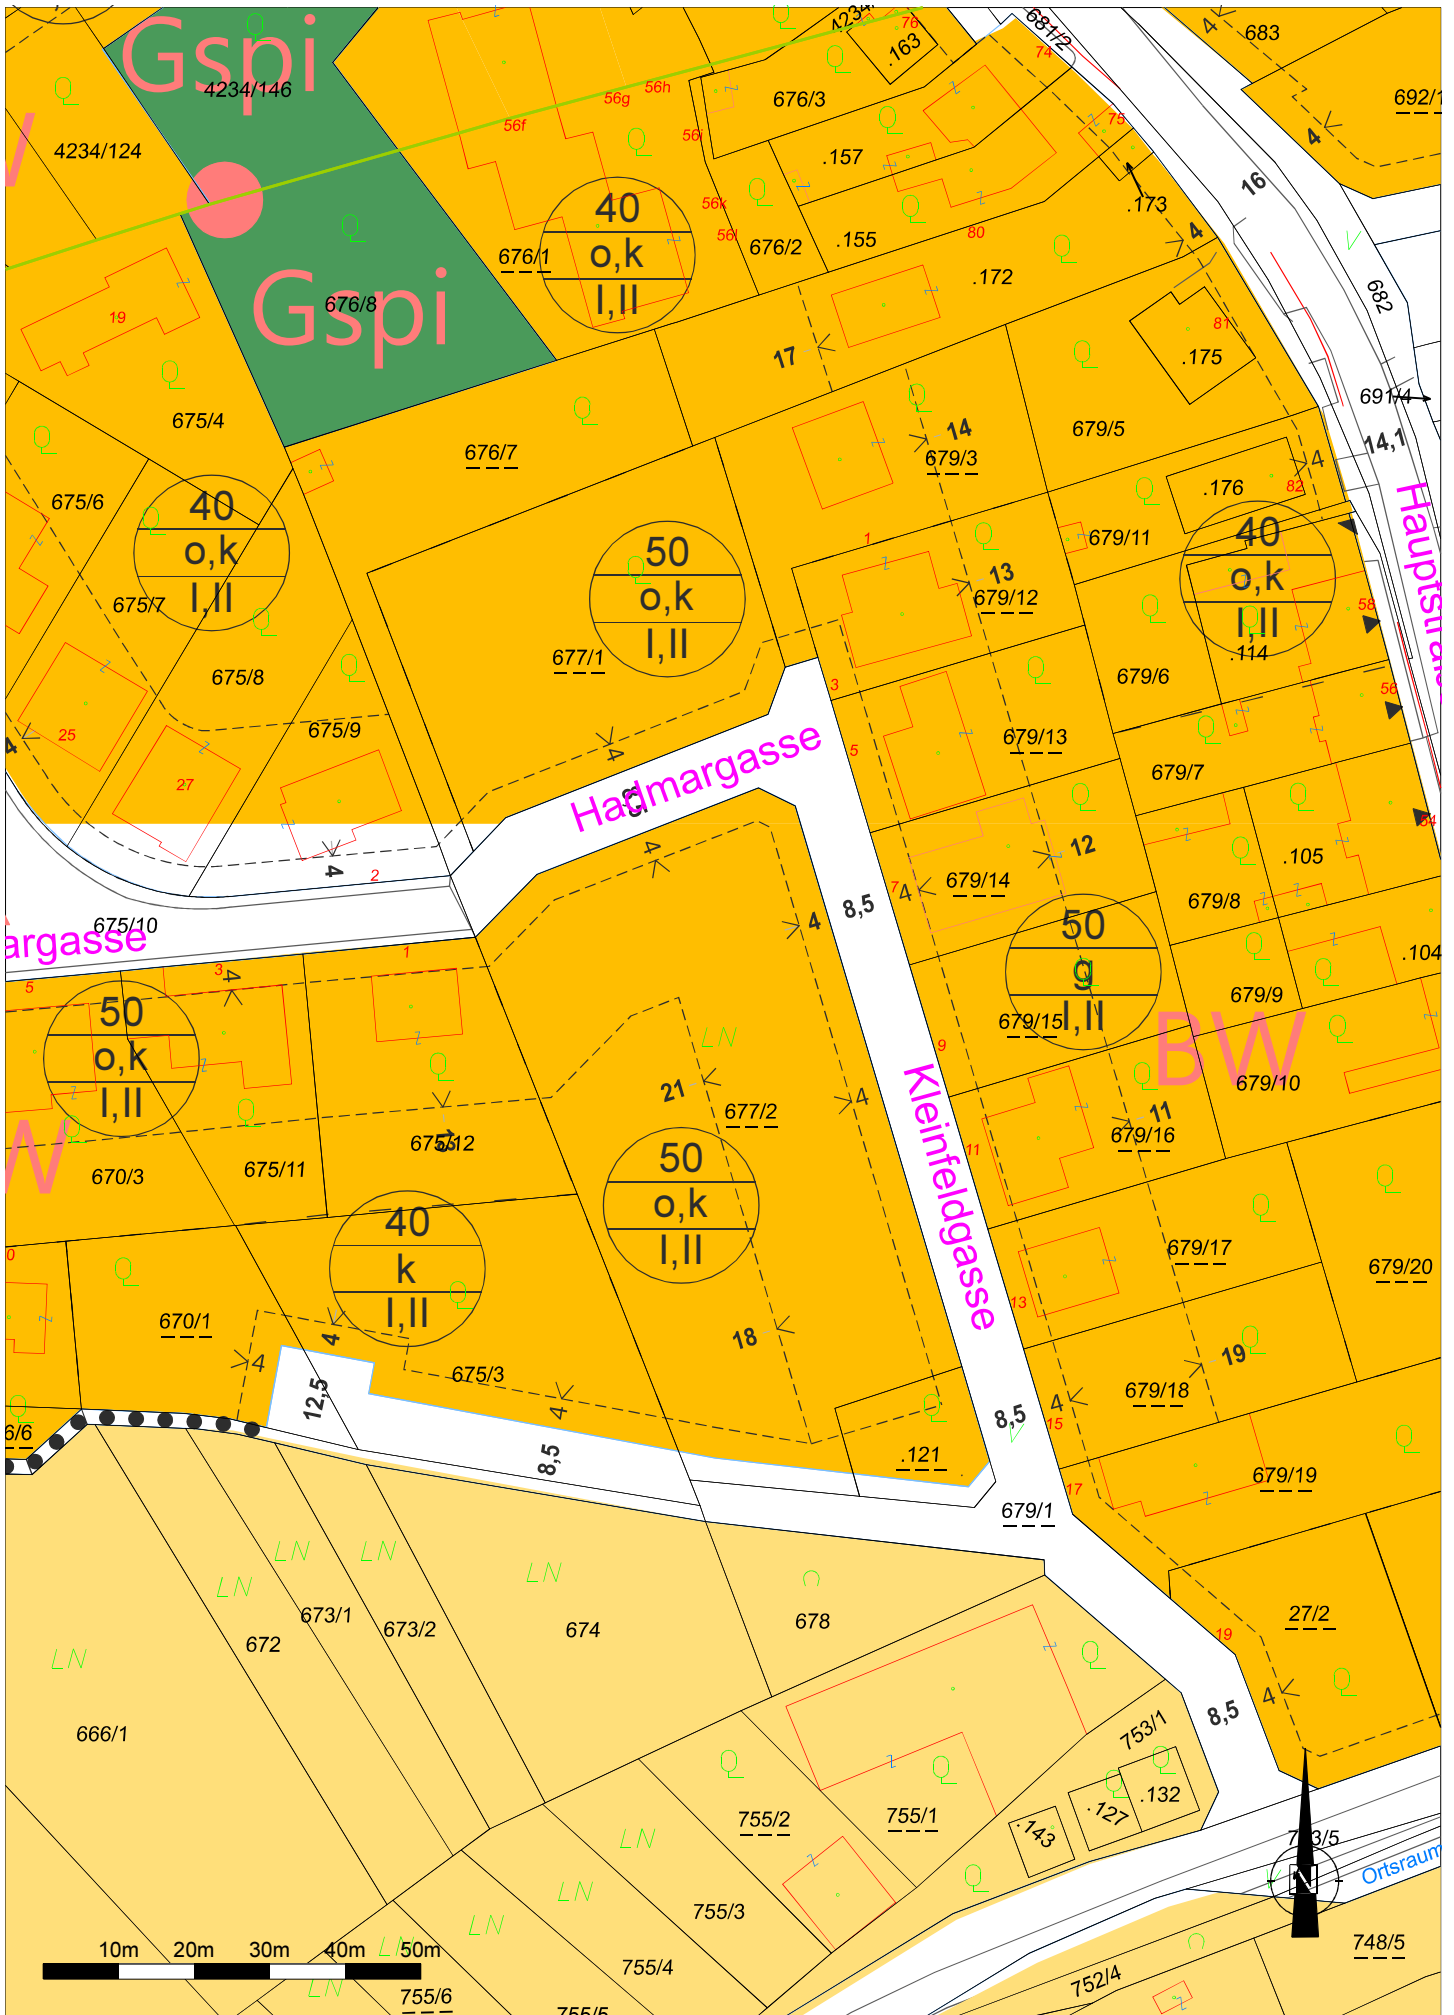

Wichtiger Hinweis: Es wird keinerlei Haftung bezüglich Datengenauigkeit und Rechtssicherheit übernommen!

Dokument: Stadtgemeinde Hollabrunn_Bauverwaltung_NEU Druckmaßstab: 1:1000

Druckdatum: 10.04.2018