



STADTGEMEINDE HOLLABRUNN

Bauverwaltung

2020 Hollabrunn, Hauptplatz 1

Telefon: 02952 2102

Fax: 02952 2102 - 44

Zahl:

STVO-23-048-v

Bearbeiter: Dzemailoska Menisa

dzemailoska@hollabrunn.gv.at

02952/2102 DW 249

VERORDNUNG

des Bürgermeisters der Stadtgemeinde Hollabrunn vom
28.02.2023 Zl. STVO 23-048-v über die Verfügung von
Verkehrsbeschränkungen in der Industriestraße, KG Hollabrunn,

Gemäß § 43 Abs. 1 b StVO 1960, BGBl. 159 in der derzeit geltenden Fassung wird
verordnet:

1. An der östlichen Straßenseite der Industriestraße ist, beginnend ab der
Grundstücksgrenze 4512/1 und 4518 auf einer Länge von 20m in Richtung
Betriebszufahrt der Firma Lamb & Weston das Halten und Parken
verboten.

Gemäß § 44 Abs. 1 tritt diese Verordnung mit der Aufstellung der Verkehrszeichen

1. Vorschriftszeichen „Halten und Parken verboten“ gemäß § 52/13b StVO
mit der Zusatztafel „Anfang“ bzw. „Ende“ gemäß § 54

in Kraft.

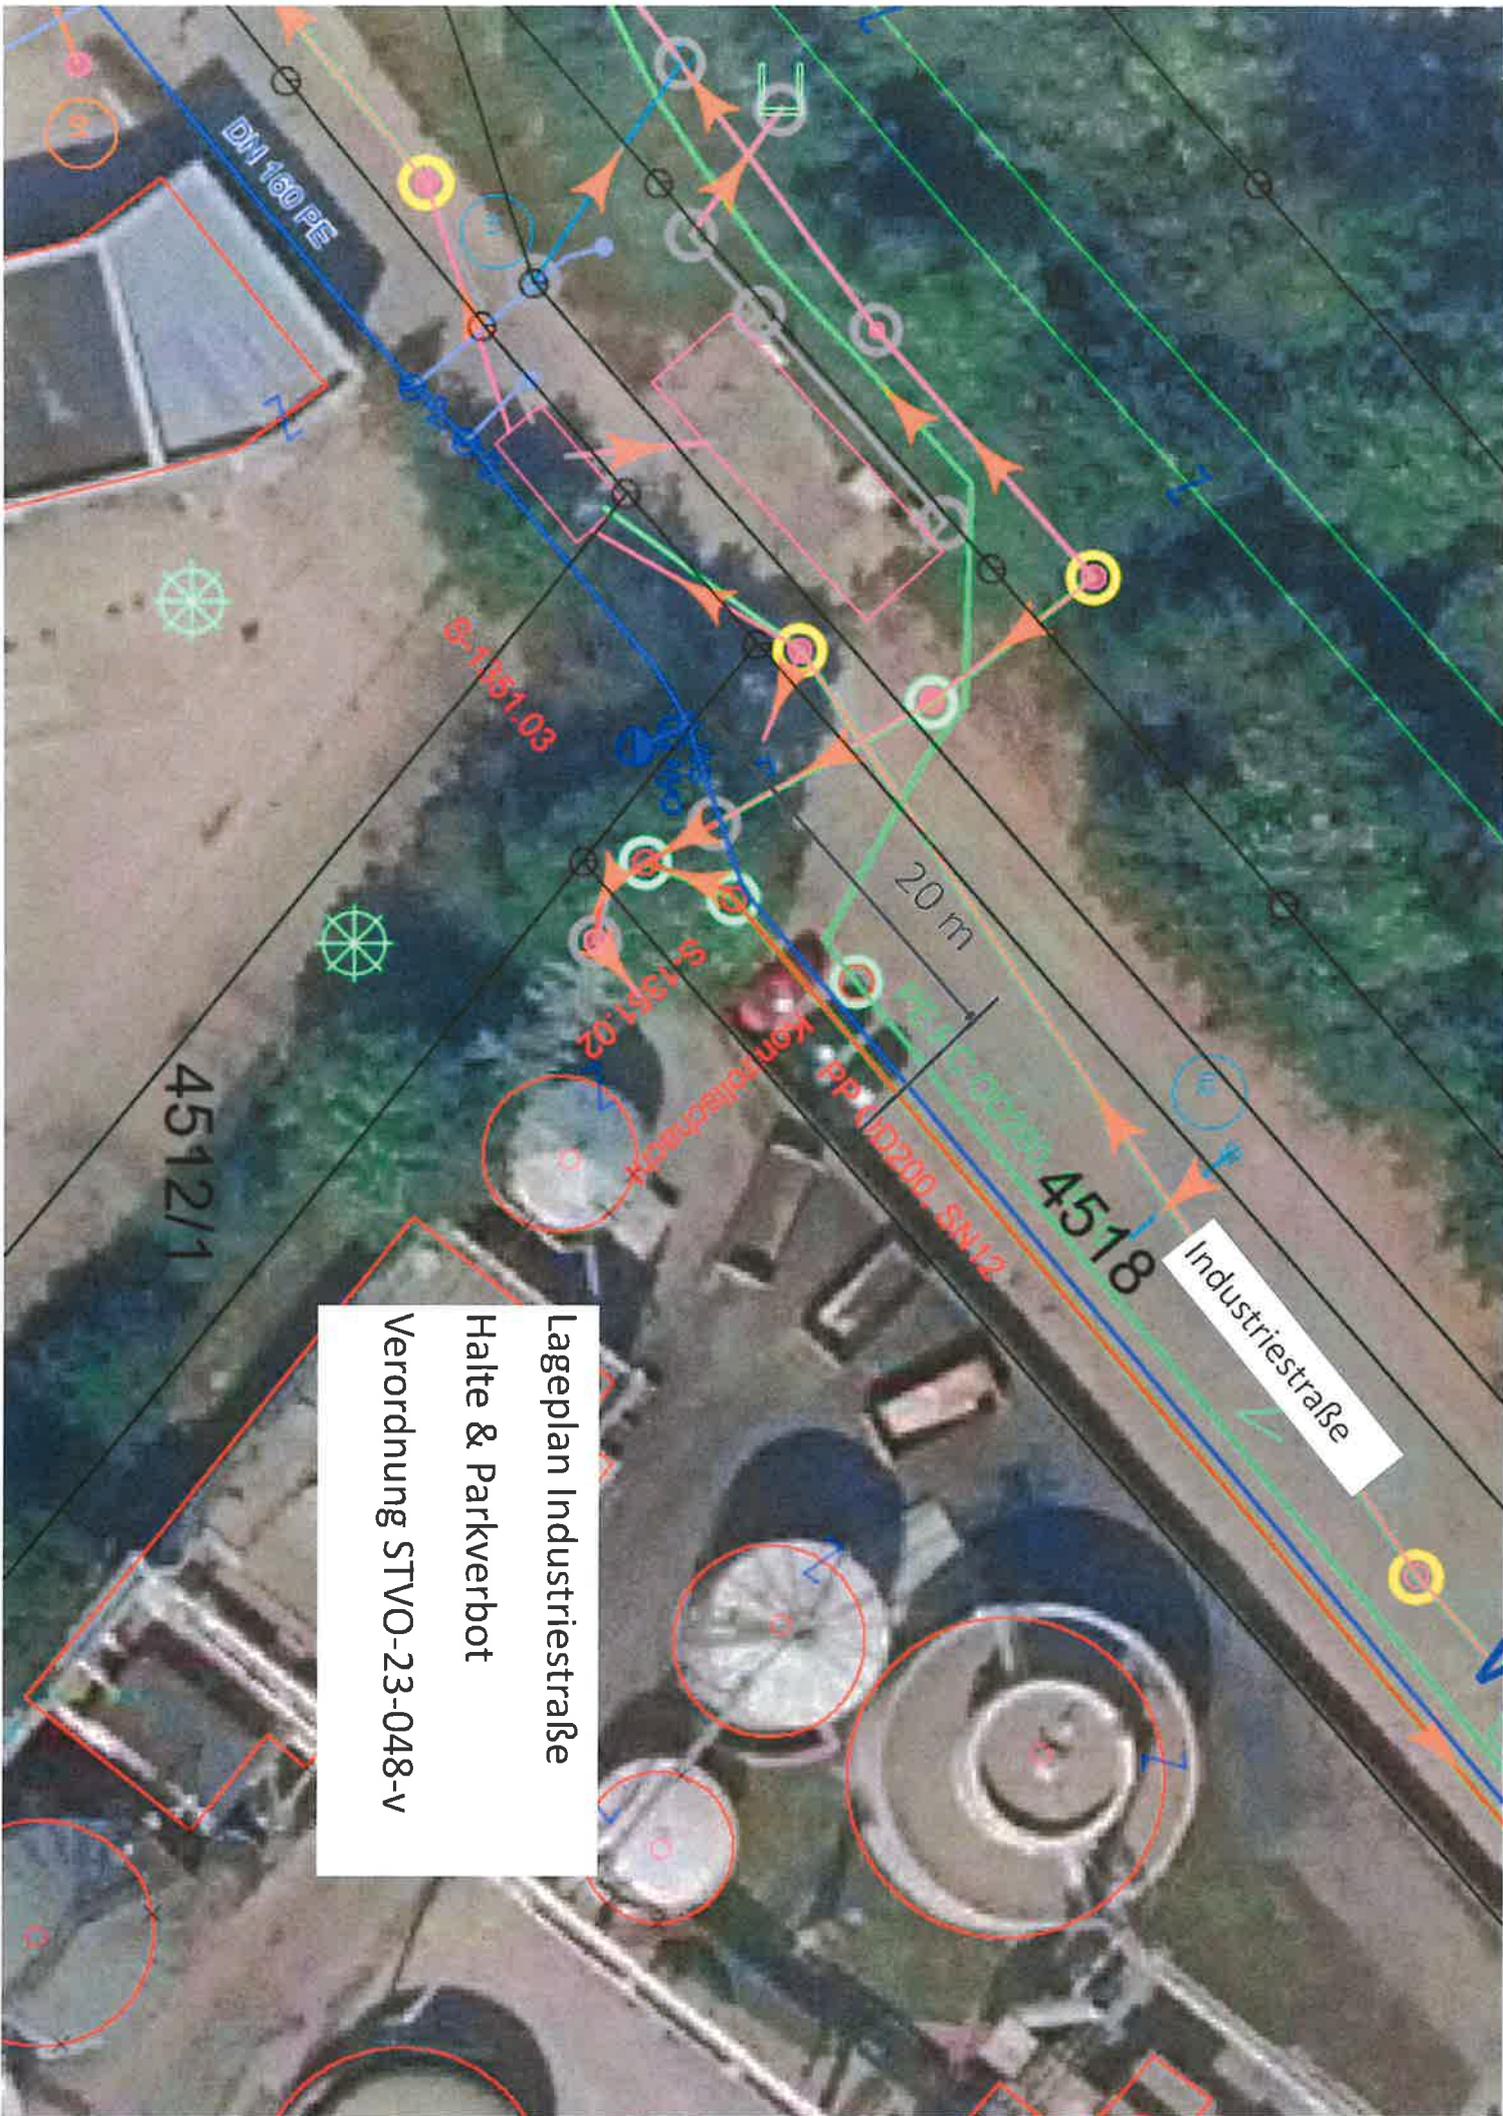

Der Bürgermeister:
KommR Ing. Alfred Babinsky

Ergeht gleichlautend an:

1. Stadtgemeinde Hollabrunn, zum Anschlag an der Amtstafel
2. Bezirkshauptmannschaft Hollabrunn
3. Polizeiinspektion Hollabrunn
4. Amt der NÖ LReg., Abt. RU6, Landhausplatz 1, 3109 St. Pölten zur
Verordnungsprüfung
5. Bezirksbauernkammer Hollabrunn
6. Wirtschaftskammer NÖ
7. Arbeiterkammer NÖ
8. Stadtwerke Hollabrunn
9. Bauamt - Akt STVO

angeschlagen am:

abgenommen am:



Lageplan Industriestraße
Halte & Parkverbot
Verordnung STVO-23-048-v